

# 一一〇學年度【校舍平面】配置圖

¥ ¥ ¥ ¥ ¥ ¥ ¥ ¥ ¥ ¥ ¥

莊敬門

前  
後

體育館


烤肉區



運動場

升旗台

沙坑

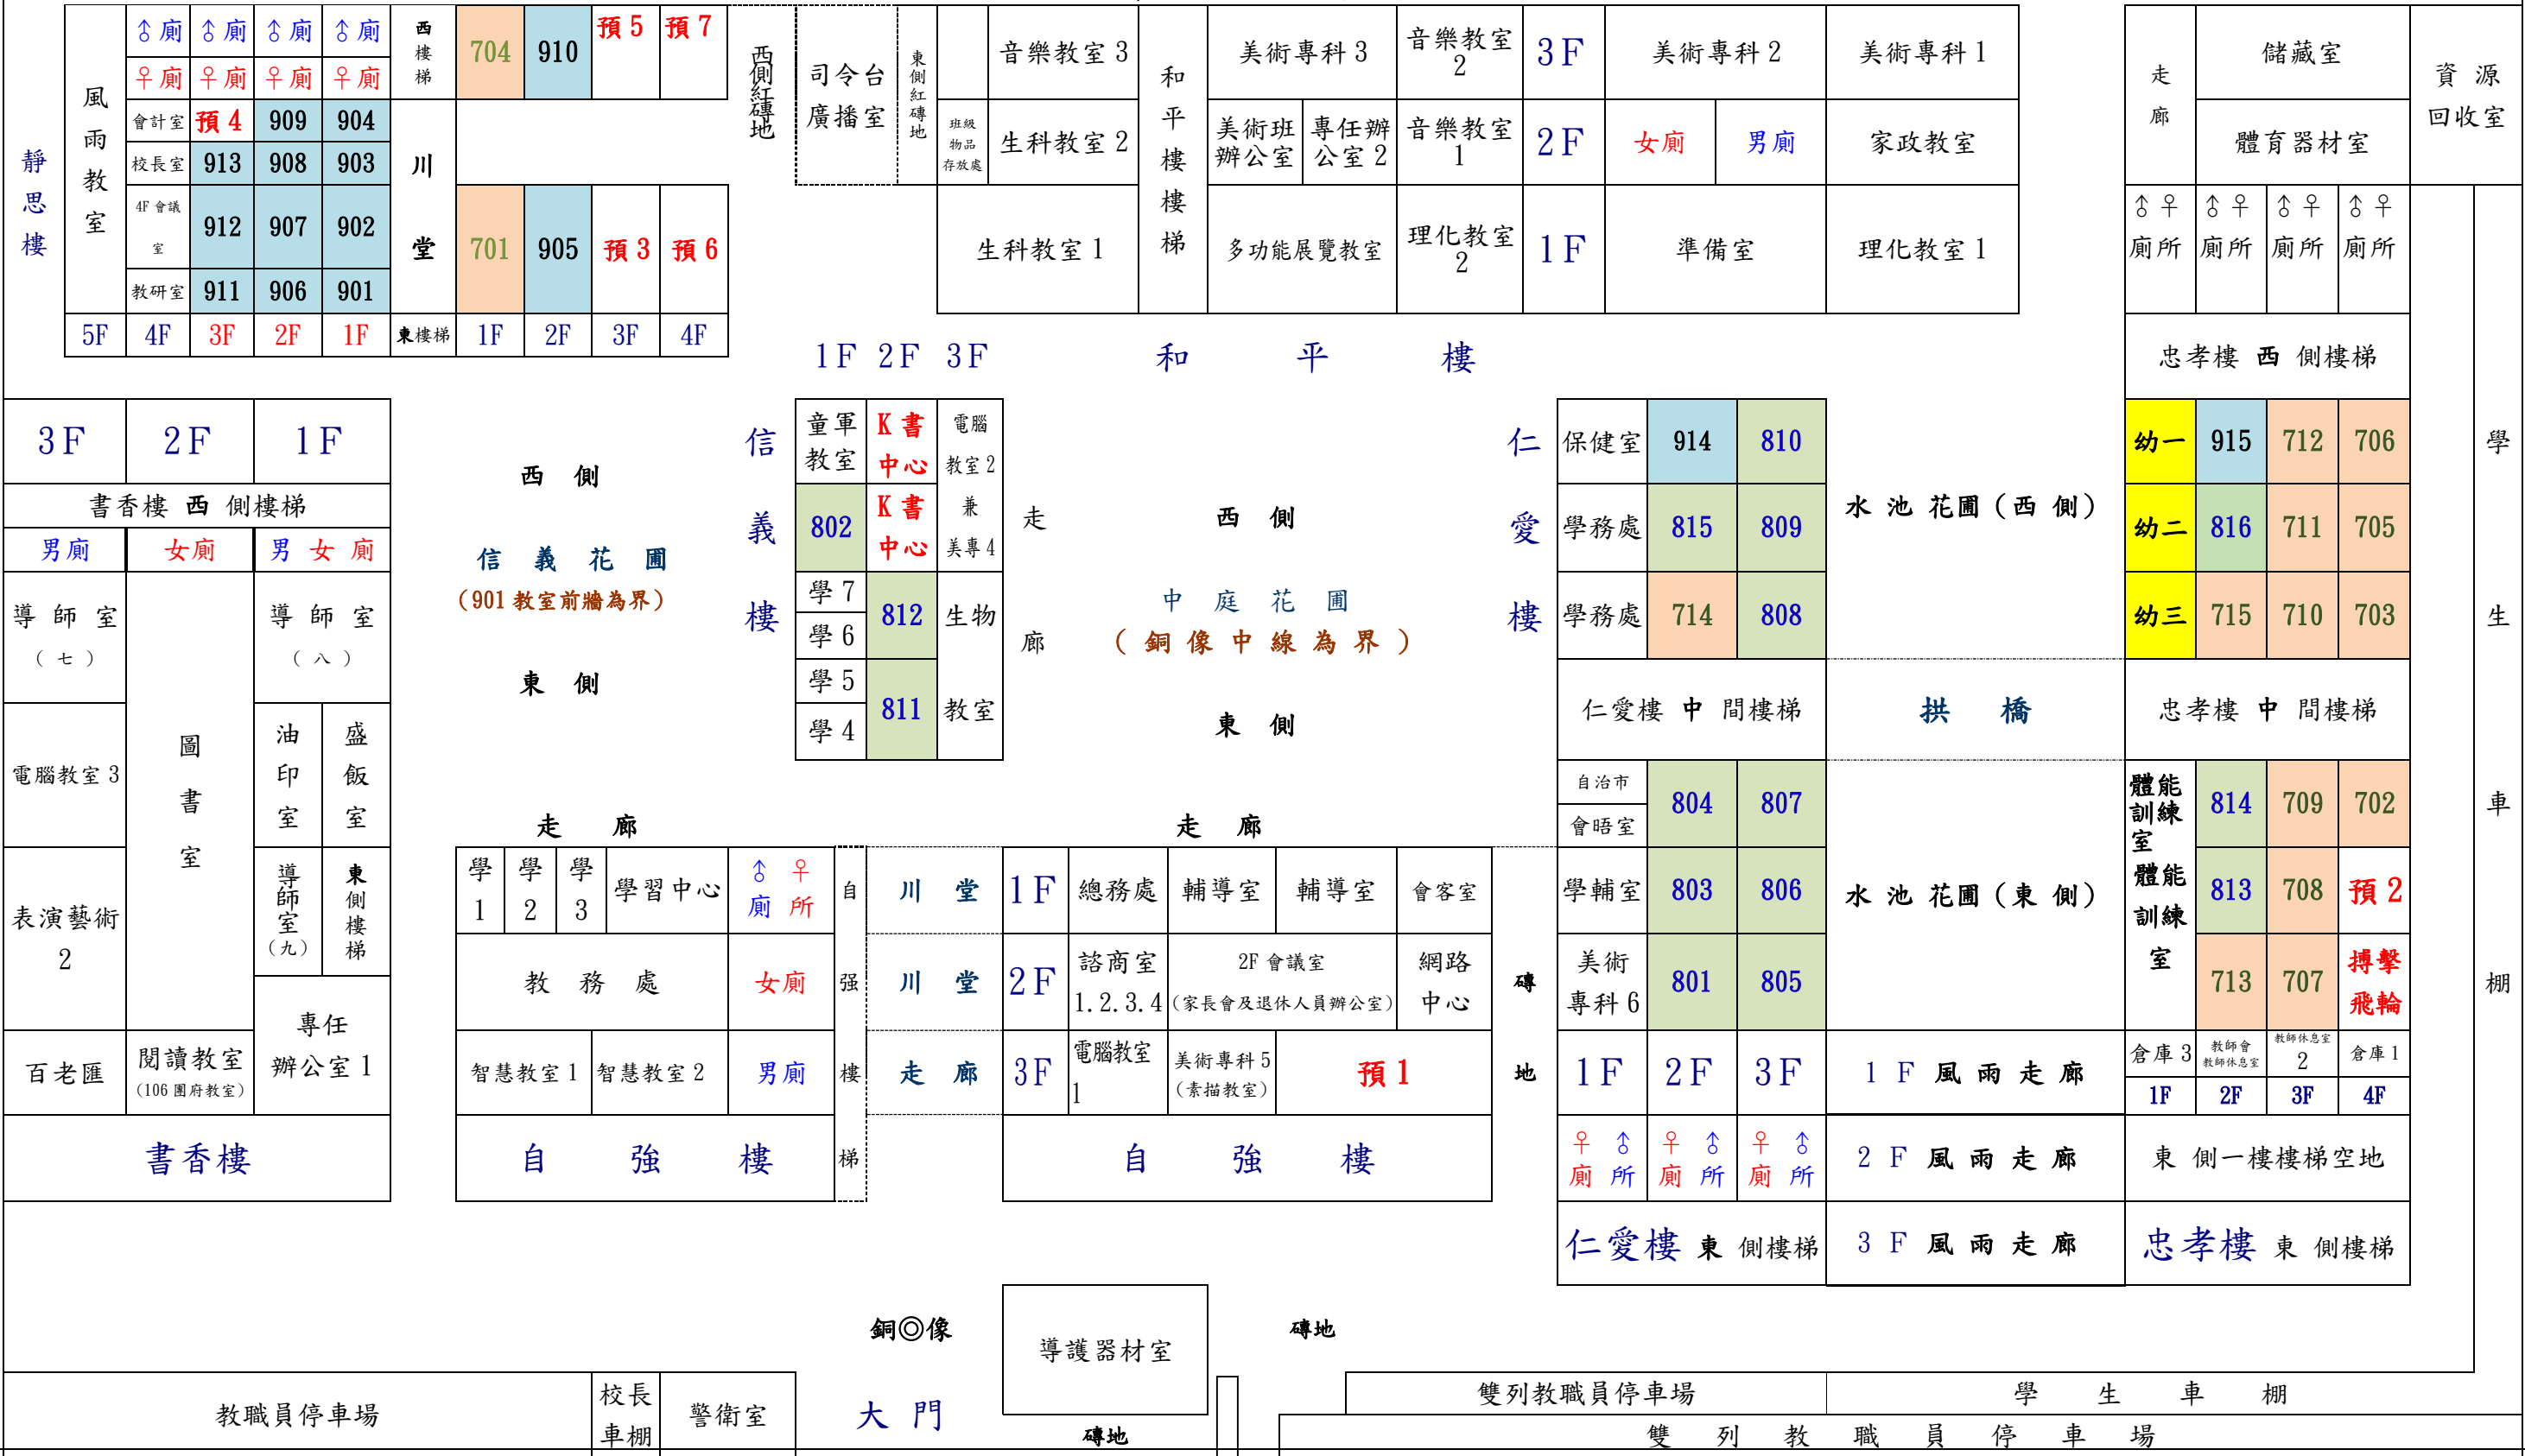

銅像

導護器材室

磚地

教職員停車場

校長車棚  
警衛室

大門

磚地

雙列教職員停車場

學生車棚

雙列教職員停車場